

Ort, Strasse:


# Lenzburg

Niederlenzerstrasse 27


MST : 1:100

Flächenangaben:

 537.18 m<sup>2</sup>

 119.88 m<sup>2</sup>

## GRUNDRISS VERKAUF/LAGER EG

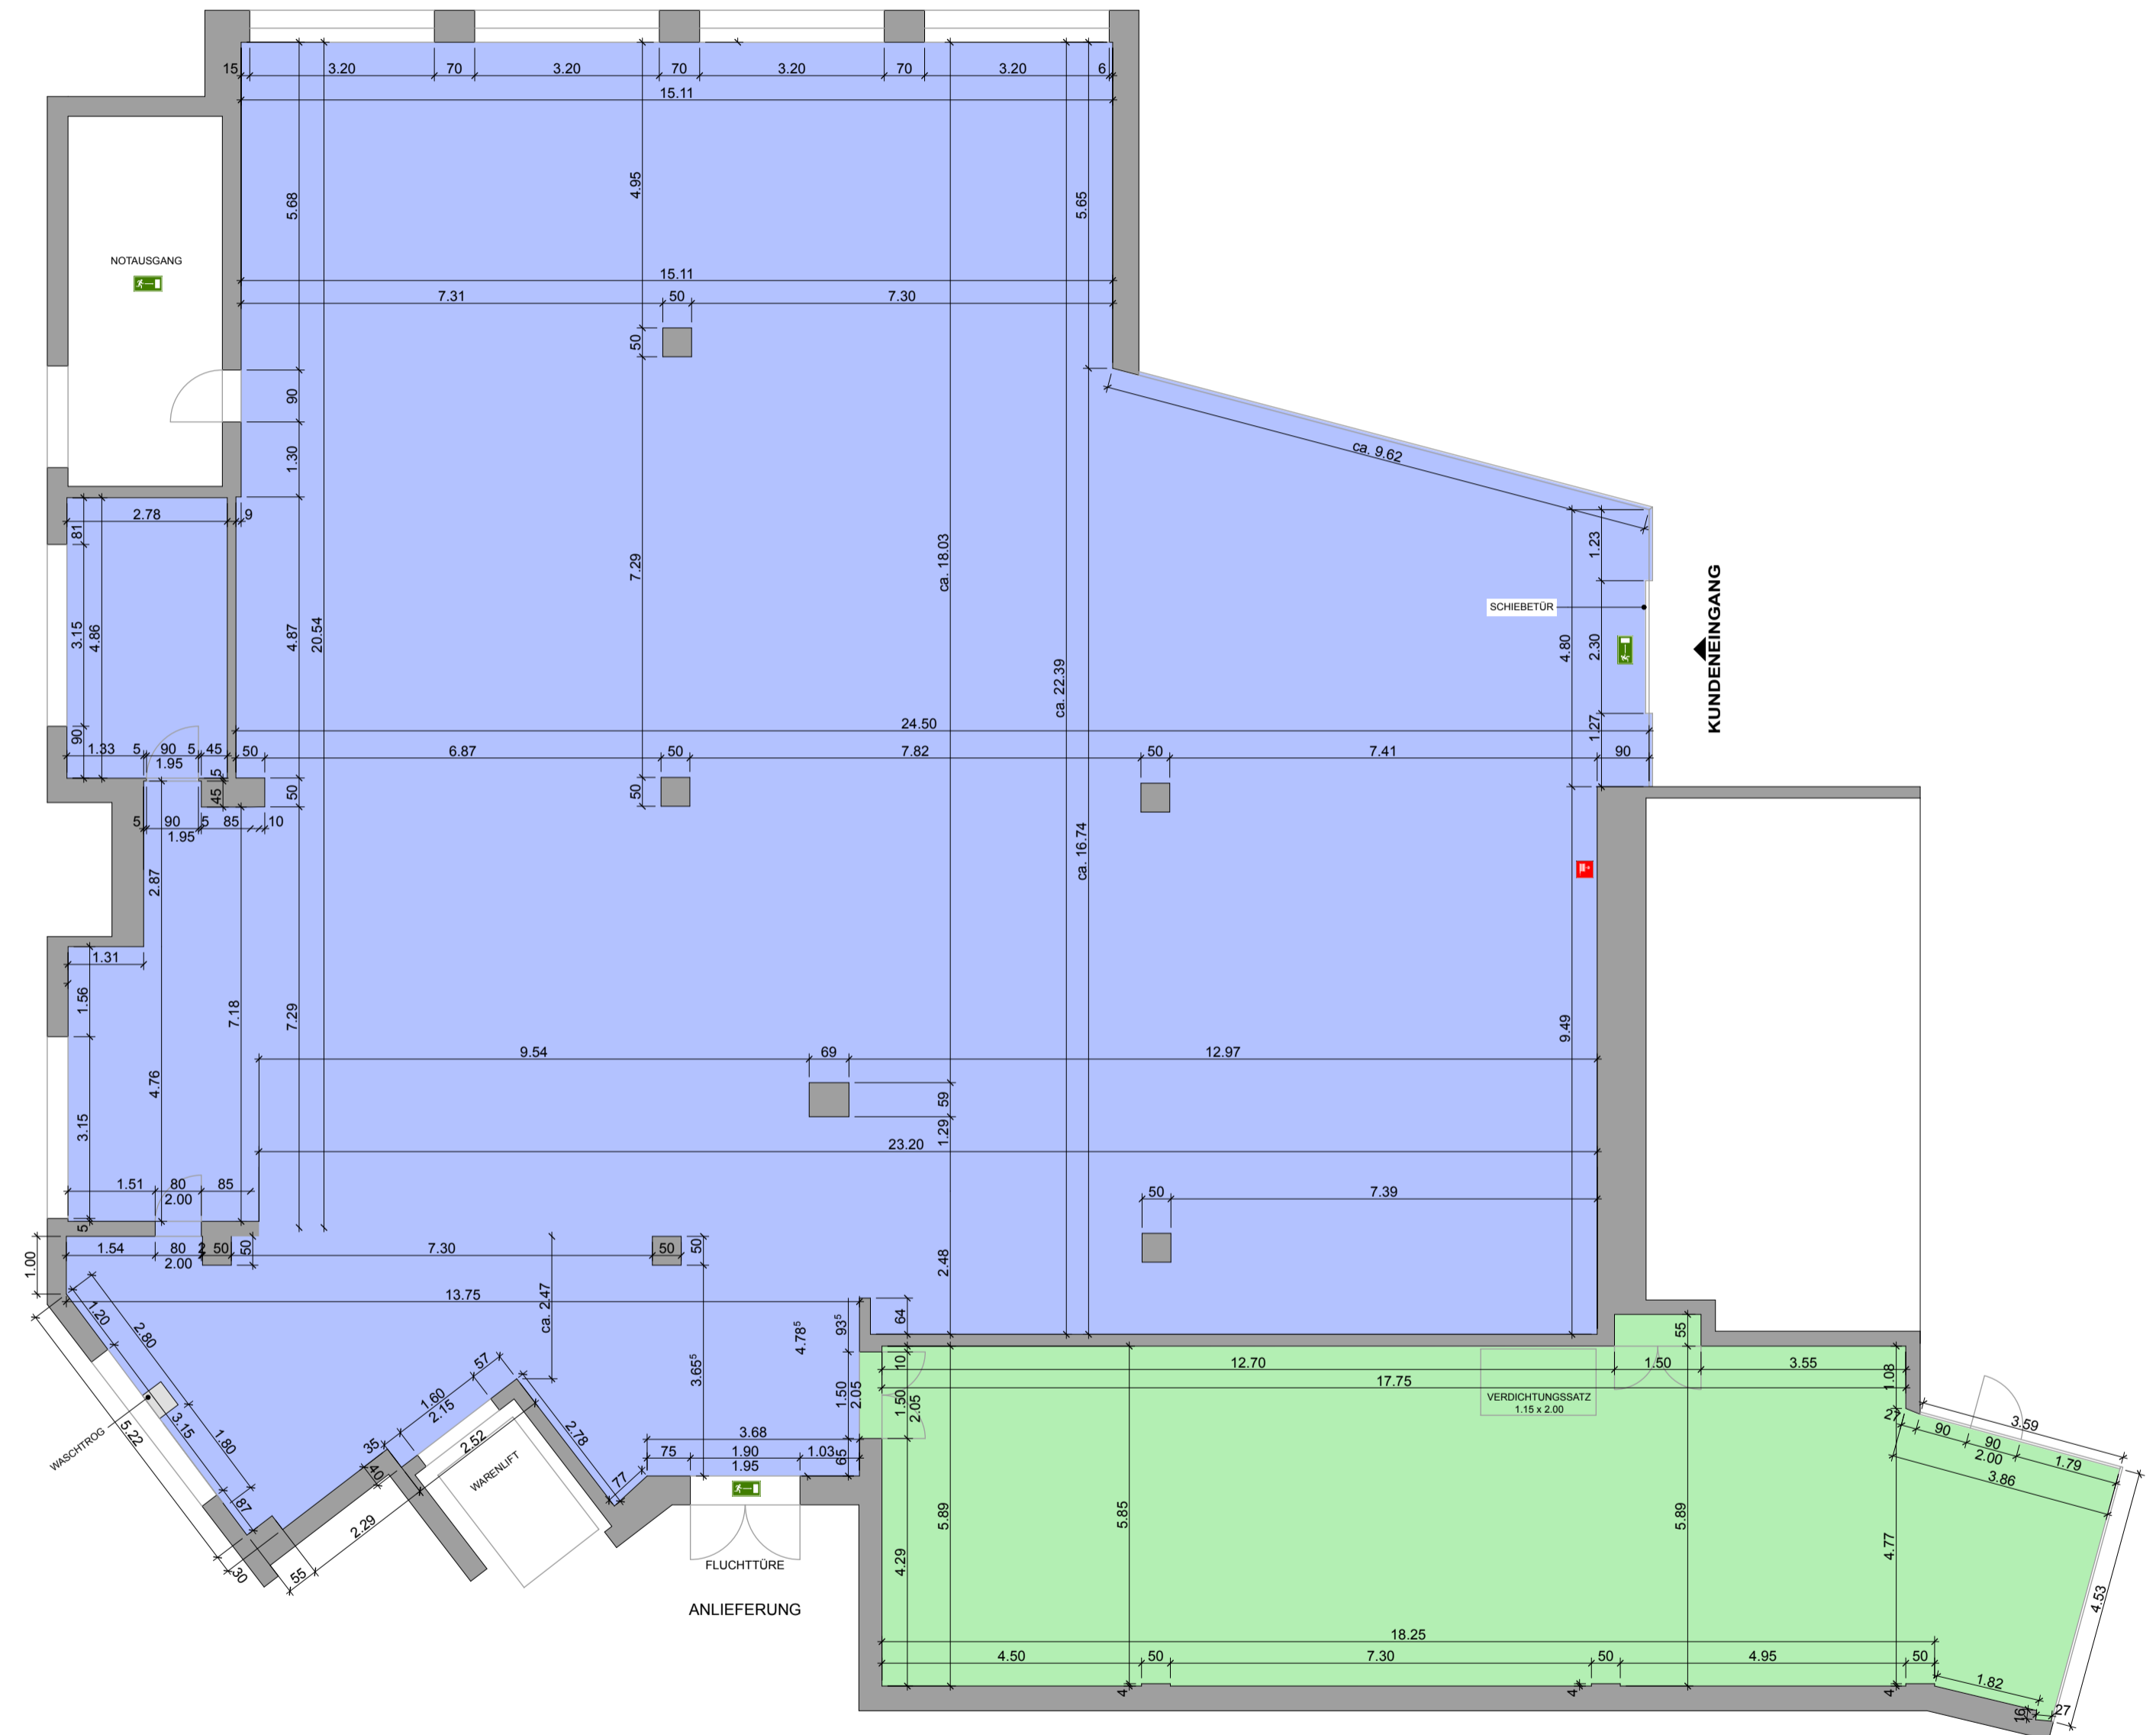

 Notausgang

 Brandmelder

 Wasserlöschposten